

4. GRAĐEVINSKA PODRUČJA NASELJA I IZDVOJENA GRAĐEVINSKA PODRUČJA IZVAN NASELJA 4.8. k.o. Novaki Pazinski i k.o. Cerovlje

TUMAČ ZNAKOVA

- GRANICA OBUHVATA PRUČJA
- GRANICA NASELJA
- GRANICA GRAĐEVINSKOG PODRUČJA NASELJA
- GRANICA IZDVOJENOG GRAĐEVINSKOG PODRUČJA IZVAN NASELJA
- GRAĐEVINSKO PODRUČJE - NEIZORABENI I NEUREĐENI DIO
- GRAĐEVINSKO PODRUČJE - NEIZORABENI I NEUREĐENI DIO ZA KOJI JE PROPISANA DETALJNOST UPRA
- OZNAKA III. IZMJENA I DOPUNA

RAZVOJ I UREĐENJE POVRŠINA NASELJA

- STAMBENA NAMJENA
- JAVNA I GRUŠEVANA NAMJENA
- GOSPODARSKA NAMJENA - PROIZVODNA
- SPORT I REKREACIJA
- INFRASTRUKTURNE GRAĐEVINE


RAZVOJ I UREĐENJE POVRŠINA IZVAN NASELJA

- MJEŠOVITA NAMJENA
- GOSPODARSKA NAMJENA - PROIZVODNA
- GOSPODARSKA NAMJENA - POSLOVNA
- UGOSTITELJSKO TURISTIČKA NAMJENA - TURISTIČKO PODRUČJE TP
- SPORT I REKREACIJA
- GRDLJA I GROBNE GRAĐEVINE
- INFRASTRUKTURNE GRAĐEVINE

PODRUČJA S OGRANIČENJIMA U KORISTENJU KULTURNA BASTINA (vis. III. 3A)

- B - zona zaštite povijesne strukture naselja
- A - zona zaštite
- I - zona arheoloških istraživanja naselja
- E - zona zaštite ekspozicije naselja
- K - zona kulturnog krajolika

OBVEZNA IZRADA URBANISTIČKOG PLANA UREĐENJA (UPU)

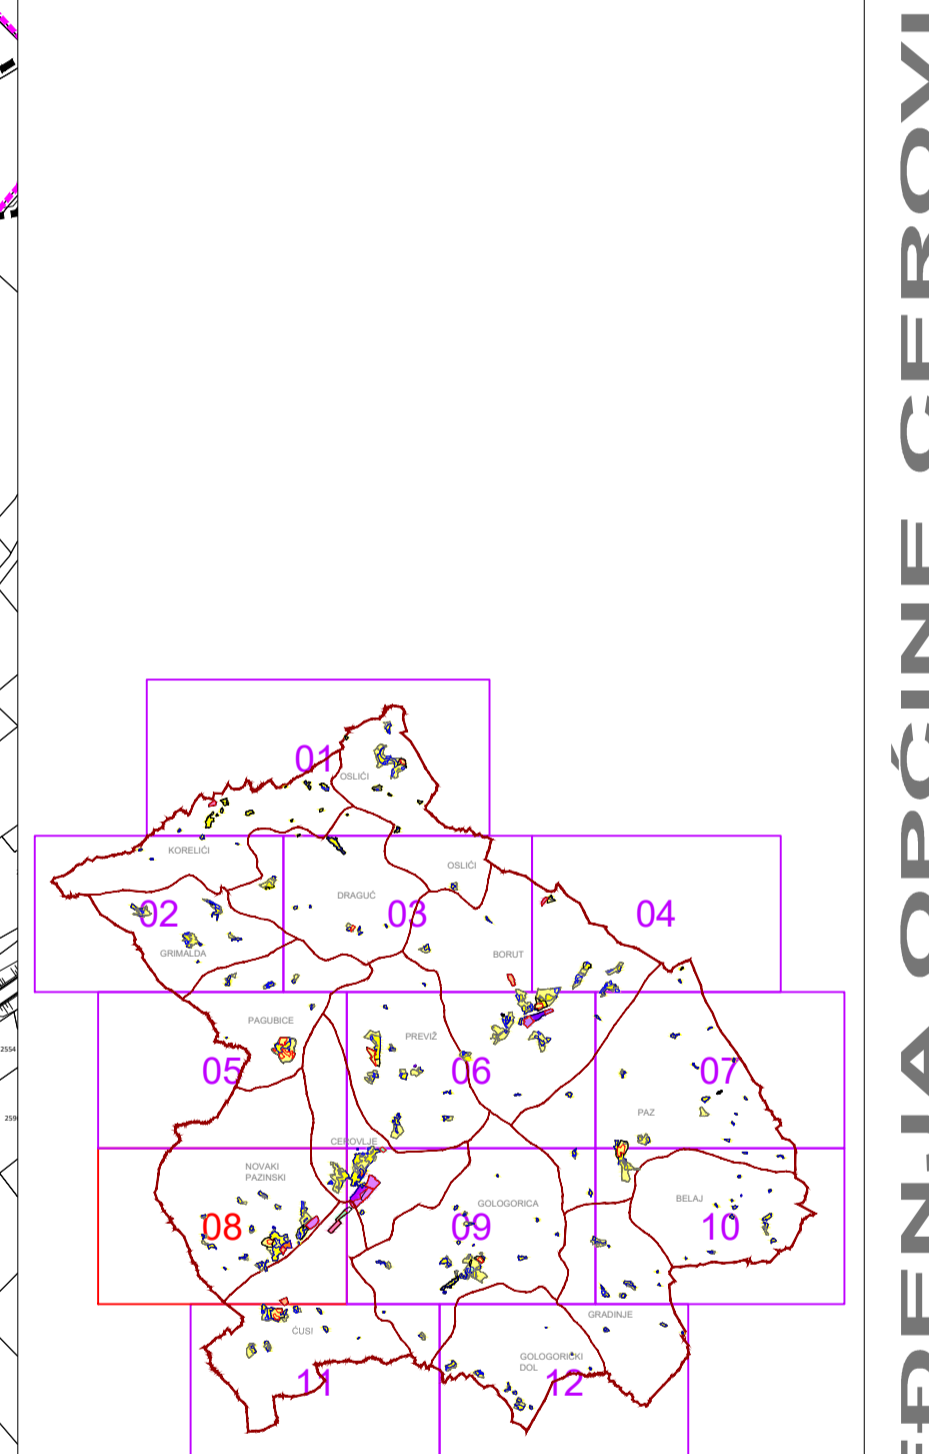

statistička naselja: NOVAKI PAZINSKI, CEROVLJE, ČUŠI

0 50 100 200 400 M

Općina	ISTARSKA	Općina	CEROVLJE
Naziv prostornog plana:	PRILJEGLI PLAN PROSTORNI PLAN UREĐENJA OPĆINE CEROVLJE - III. izmjene i dopune		
Naziv kategoriziranih podna:	GRAĐEVINSKA PODRUČJA NASELJA I IZDVOJENA GRAĐEVINSKA PODRUČJA IZVAN NASELJA		
Broj kategoriziranih podna:	4.8.	Broj kategoriziranih podna:	1 : 5 000
Odlika o izradi plana:	Podnena odlika Gradskog načelnika Cerovlje, Gradsko, Karlova, Lučički, Miroslav, Sveti Petar u Buni i Trpin 11. 4020	Odlika predstavničkog tijela o donošenju plana:	Podnena odlika Općinskog načelnika Cerovlje, Općina Cerovlje, Gradsko, Karlova, Lučički, Miroslav, Sveti Petar u Buni i Trpin 11. 4020
Plan razrađeno (datum odobrenja):	12. studenog 2020. godine (12.11.2020.)	Završi radni odjel:	12. studenog 2020. do 30. studenog 2020. godine
Pečat tijela odgovornog za provođenje javne rasprave:	M.P.	Odgovorna osoba za provođenje javne rasprave:	M.P.
Bugarski na plan:	EMIL DAJUS, načelnik Općine		
Pravna osoba koja je izradila plan:	APE d.o.o. za arhitekturu, planiranje i ostale poslovne djelatnosti, Državska 61, 10000 Zagreb, telef. 01/309-7572		
Pečat pravne osobe koja je izradila plan:	SANDRA JAKOPEC, dipl.ing.arh.		
Odgovorni voditelj izrade nacrti prijedloga plana:	SANDRA JAKOPEC, dipl.ing.arh.		
Štoviše tim u izradi plana:	MIRELA ČIČIĆ, dipl.ing.arh., NIKŠA BUDIĆ, dipl.ing.arh., FLAVIA ŽUNIĆ, mag.ing.arh., MARIJANA ŽLORE, mag.ing.arh.		
Pečat predstavničkog tijela:	M.P.		
Pečat predstavničkog tijela:	ESTERA GOBAC-TRINČIĆ, dipl.ing.boj.		
Izvođač ovog prostornog plana u izvršiteljskom odjeljenju:	IVAN JURADA, Predsjednik Općinskog vijeća		
Pečat nadležnog tijela:	M.P.		

PROSTORNI PLAN UREĐENJA OPĆINE CEROVLJE - III. izmjene i dopune