


4. GRAĐEVINSKA PODRUČJA NASELJA
I IZVOJENA GRAĐEVINSKA PODRUČJA IZVAN NASELJA
4.9. k.o. Novaki Pazinski, k.o. Cerovlje, k.o. Gologorica, k.o. Paz i k.o. Gradinja

- TUMAC ZNAKOVA
- GRANICA OBUHVATA PRUČJA
 - GRANICA NASELJA
 - GRANICA GRAĐEVINSKOG PODRUČJA NASELJA
 - GRANICA IZVOJENOG GRAĐEVINSKOG PODRUČJA IZVAN NASELJA
 - GRAĐEVINSKO PODRUČJE - NEIZGRADENI I NEUREĐENI DIO
 - GRAĐEVINSKO PODRUČJE - NEIZGRADENI I NEUREĐENI DIO ZA KOJI JE PROPISANA DETALJNOST UPUA
 - OZNAKA III. IZMJENA I DOPUNA
- RAZVOJ I UREĐENJE POVRŠINA NASELJA
- STAMBENA NAMENA
 - JAVNA I GRUŠVENA NAMENA
 - GOSPODARSKA NAMENA - PROIZVODNA
 - SPORT I REKREACIJA
 - INFRASTRUKTURNE GRAĐEVINE
- RAZVOJ I UREĐENJE POVRŠINA IZVAN NASELJA
- MJEŠOVITA NAMENA
 - GOSPODARSKA NAMENA - PROIZVODNA
 - GOSPODARSKA NAMENA - POSLOVNA
 - UGOSTITELJSKO TURISTIČKA NAMENA - TURISTIČKO PODRUČJE TP
 - SPORT I REKREACIJA
 - GRADILIA I GROBNE GRAĐEVINE
 - INFRASTRUKTURNE GRAĐEVINE
- PODRUČJA S OGRANIČENJIMA U KORISTENJU KULTURNA BAŠTINA (ovisno o 3A)
- A - zona zaštite povijesne strukture naselja
 - A - zona zaštite
 - I - zona arheoloških istraživanja naselja
 - E - zona zaštite etnopolja naselja
 - K - zona kulturnog krajolika
- OBVEZNA UZRAĐA URBANISTIČKOG PLANA UREĐENJA (UPU)

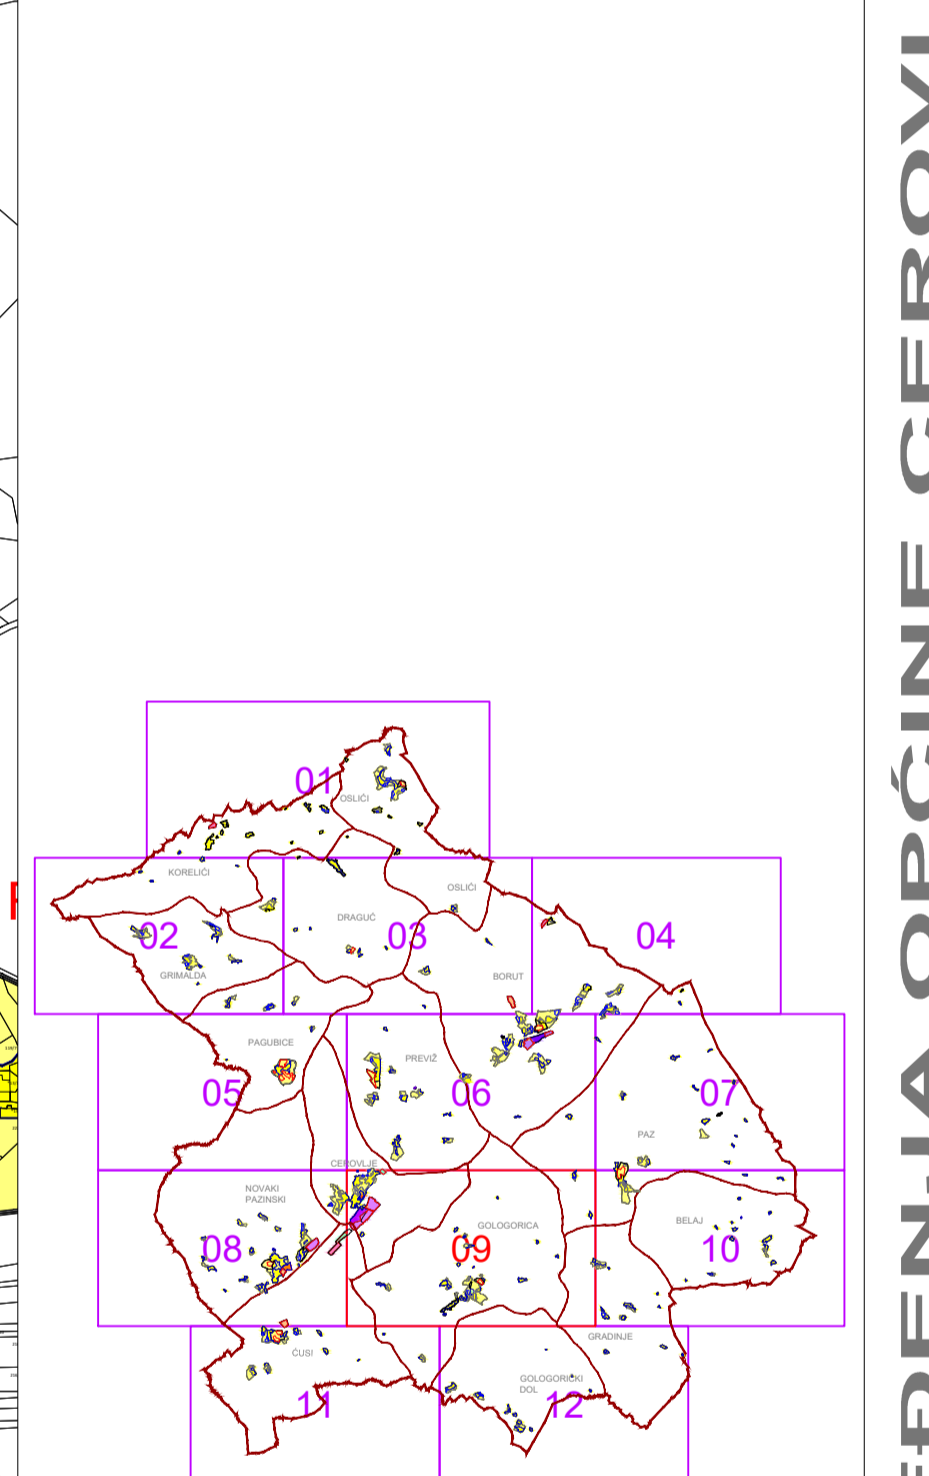

statistička naselja: CEROVLJE, GOLOGORICA, PAZ, ČUŠI, GRADINJE

Općina: CEROVLJE	
Naziv prostornog plana: PRILJEGLI PLAN	
PROSTORNI PLAN UREĐENJA OPĆINE CEROVLJE - III. izmjene i dopune	
Naziv katastarskog područja: GRAĐEVINSKA PODRUČJA NASELJA I IZVOJENA GRAĐEVINSKA PODRUČJA IZVAN NASELJA	
Broj katastarskog područja: 4.9.	Skala: 1 : 5 000
Odluka o izradi plana: Odluka predstavničkog tijela o donošenju plana: 18. studenog 2020. godine (18. sjednica)	
Odgovorna osoba za provođenje javne rasprave: M.P.	
Bogdanost na plan: EMIL DAJŠI, načelnik Općine	
Prava osoba koja je izradila plan: APE d.o.o. za arhitekturu, planiranje i ostale poslovne djelatnosti, Ozaljska 61, 10000 Zagreb, telef. 01/309-7572	
Odgovorna osoba: SANDRA JAKOPEC, dipl.ing.arh.	
Odgovorni voditelj izrade nacrtne priloge plana: SANDRA JAKOPEC, dipl.ing.arh.	
Štućići tim u izradi plana: MARIJA ČIČIĆ, dipl.ing.arh.; NEKA BUDIĆ, dipl.ing.arh.; IVANA ŽUNIĆ, mag.ing.arh.; MARIJANA ŽLJORIĆ, mag.ing.arh.	
Predsjednik predstavničkog tijela: M.P.	
Predsjednik Općinskog vijeća: IVAN JURADA, Predsjednik Općinskog vijeća	
Izvođač ovog prostornog plana i koordinirani odjeli: M.P.	