


K.O. BORUT

GEODETSKI SITUACIJSKI NACRT STVARNOG

MJERILO 1:1000

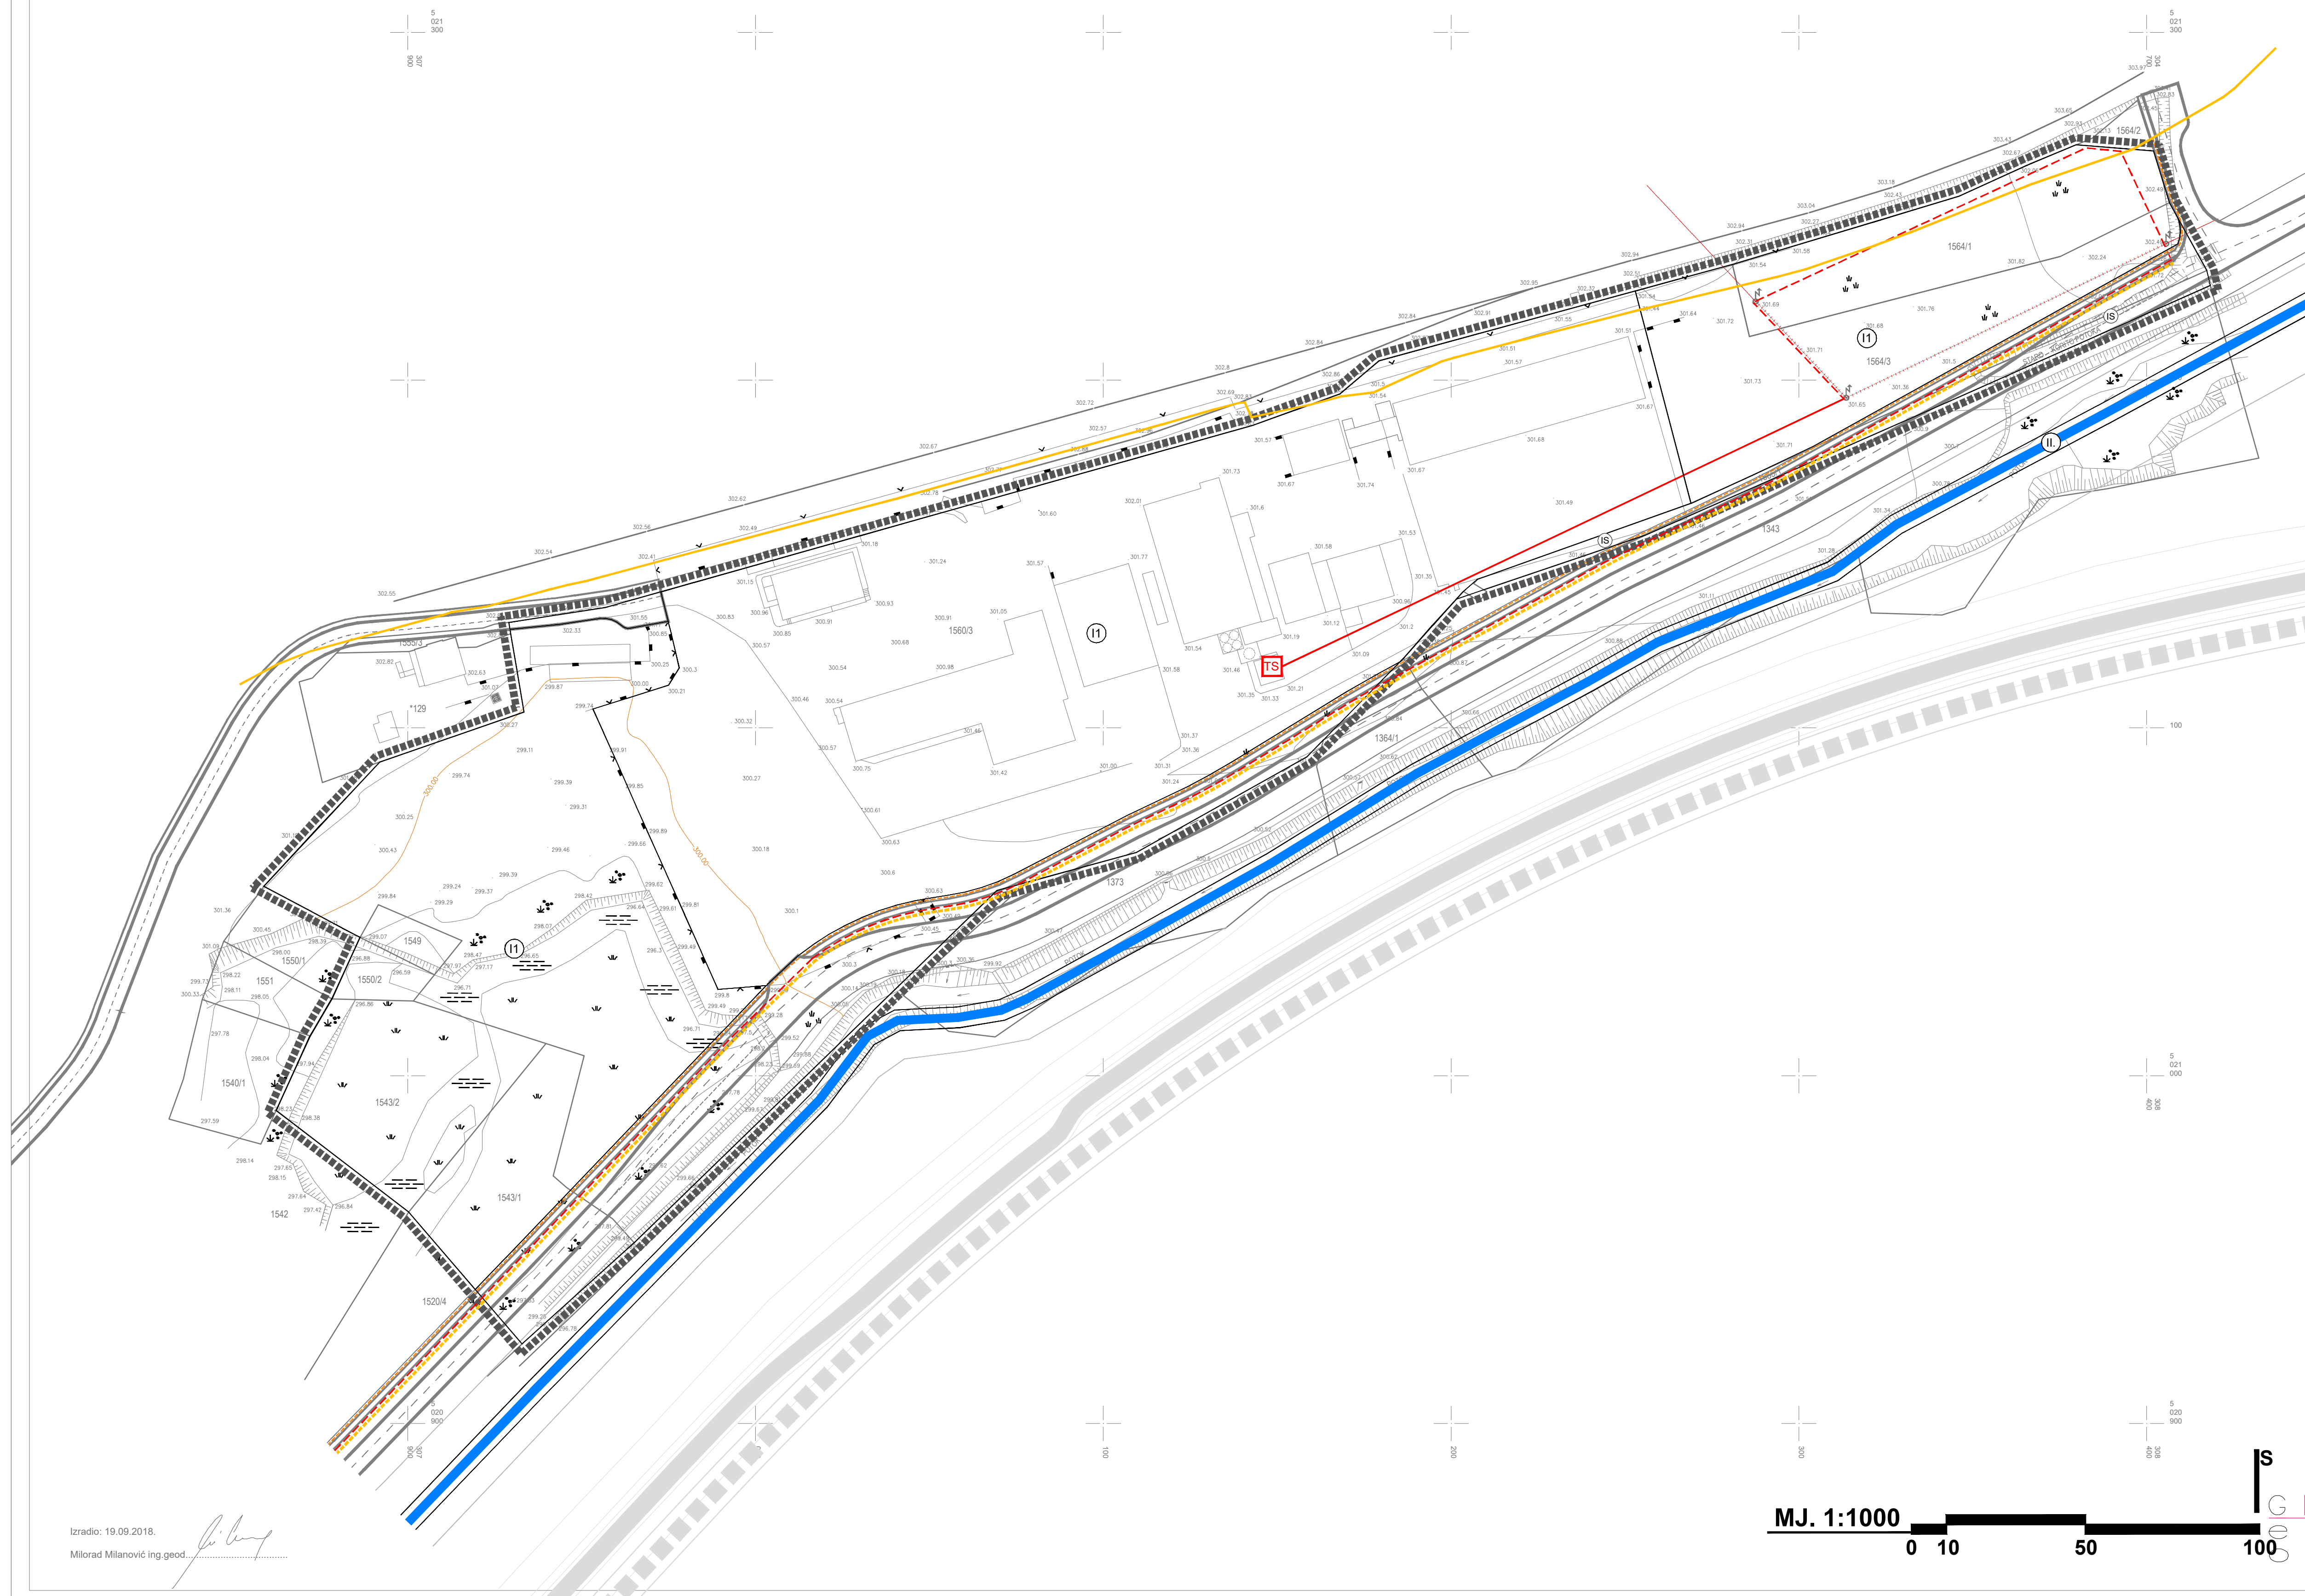

Izradio: 19.09.2018.
Milorad Milanović ing.geod.



2. PROMETNA, ULIČNA I INFRASTRUKTURNA MREŽA 2.B. ELEKTRONIČKE KOMUNIKACIJE I ENERGETSKI SUSTAV

APE

postojeće planirano	
GRANICE	
■■■■■	OBUHVAAT UPU-a
ELEKTRONIČKE KOMUNIKACIJE	
—	PODZEMNI EK VOD
ELEKTROOPSKRBA	
IS	TS 200kV 4 kV
—	20 kV VOD
---	UKIDANJE 20 kV VODA
---	20 kV VOD - KABEL
---	VOD JAVNE RASVJETE
PROMET	
—	RUBNAK CESTE
---	OSTALI ELEMENTI CESTE
---	OS CESTE

PRIJEDLOG PLANA

Županija: ISTARSKA	Općina: CEROVLJE
Naziv prostornog plana: URBANISTIČKI PLAN UREĐENJA ZONE PROIZVODNE NAMJENE "CIGLANA BORUT"	
Naziv kartografskog prikaza: ELEKTRONIČKE KOMUNIKACIJE I ENERGETSKI SUSTAV	
Broj kartografskog prikaza: 2.B.	Mjerilo kartografskog prikaza: 1:1000
Odluka o izradi plana: Službene novine Grada Pazina br. 23/18	Odluka predstavničkog tijela o donošenju plana:
Javna rasprava (datum objave): 30. listopada 2018.	Javni uvid održan: od 7. studenog 2018. do 7. prosinca 2018.
Pečat tijela odgovornog za provođenje javne rasprave: M.P.	Odgovorna osoba za provođenje javne rasprave: EMIL DAUS, načelnik
Pravna osoba koja je izradila plan: APE d.o.o. za arhitekturu, planiranje i ostale poslovne djelatnosti Ozalska 61, 10000 Zagreb, tel. 01/309-7572, fax. 01/301-1417	
Pečat pravne osobe koja je izradila plan:	Odgovorna osoba: SANDRA JAKOPEC, dipl.ing.arh.
Odgovorni voditelj izrade nacrtu prijedloga plana: SANDRA JAKOPEC, dipl.ing.arh.	
Stručni tim u izradi plana: MIRELA ČORDAŠ, dipl.ing.arh. GORANKA LISAC BARBAROŠA, dipl.ing.arh. NIKAŠA BOŽIĆ, dipl.ing.arh. VLATKA ŽUNEC, mag.ing.arch. MARIJANA ZLODRE, mag.ing.arch. MATE ČURIĆ, dipl.ing.građ.	
Pečat predstavničkog tijela: M.P.	Predsjednik predstavničkog tijela:
Istovjetnost ovog prostornog plana s izvornikom ovjerava:	Pečat nadležnog tijela: M.P.

URBANISTIČKI PLAN UREĐENJA ZONE PROIZVODNE NAMJENE "CIGLANA BORUT"