

K.O. BORUT

3. UVJETI KORIŠTENJA, UREĐENJA I ZAŠTITE PROSTORA


MJERILO 1: 1000

TUMAČ ZNAKOVA

GRANICE	
▬▬▬▬▬▬	OBUHVAAT UPU-a
TLO	
▨	NAPUŠTENO EKSPLOATACIJSKO POLJE
VODE	
▭	POPLAVNO PODRUČJE
▭	II. ZONA VODOZAŠTITE (CIJELO PODRUČJE OBUHVATA)
▬	VODOTOK II. REDA
▬	VODOTOK II. REDA U NATKRIVENOM KANALU
PROMET	
▬	RUBNAK CESTE
▬	OSTALI ELEMENTI CESTE
▬	OS CESTE

PRIJEDLOG PLANA

Županija: ISTARSKA	Općina: CEROVLJE
Naziv prostornog plana: URBANISTIČKI PLAN UREĐENJA ZONE PROIZVODNE NAMJENE "CIGLANA BORUT"	
Naziv kartografskog prikaza: UVJETI KORIŠTENJA, UREĐENJA I ZAŠTITE PROSTORA	
Broj kartografskog prikaza: 3	Mjerilo kartografskog prikaza: 1:1000
Odluka o izradi plana: Službene novine Grada Pazina br. 23/18	Odluka predstavničkog tijela o donošenju plana:
Javna rasprava (datum objave): 30. listopada 2018.	Javni uvid održan: od 7. studenog 2018. do 7. prosinca 2018.
Pečat tijela odgovornog za provođenje javne rasprave: M.P.	Odgovorna osoba za provođenje javne rasprave: EMIL DAUS, načelnik
Pravna osoba koja je izradila plan: APE d.o.o. za arhitekturu, planiranje i ostale poslovne djelatnosti Ozalska 61, 10000 Zagreb, tel. 01/309-7572, fax. 01/301-1417	
Pečat pravne osobe koja je izradila plan:	Odgovorna osoba: SANDRA JAKOPEC, dipl.ing.arh.
Odgovorni voditelj izrade nacrt prijedloga plana: SANDRA JAKOPEC, dipl.ing.arh.	
Stručni tim u izradi plana: MIRELA ČORDAŠ, dipl.ing.arh. GORANKA LISAC BARBAROŠA, dipl.ing.arh. NIKŠA BOŽIĆ, dipl.ing.arh. VLATKA ŽUNEC, mag.ing.arch. MARIJANA ZLODRE, mag.ing.arch. MATE ČURIĆ, dipl.ing.građ.	
Pečat predstavničkog tijela: M.P.	Predsjednik predstavničkog tijela:
Istovjetnost ovog prostornog plana s izvornikom ovjerava:	Pečat nadležnog tijela: M.P.

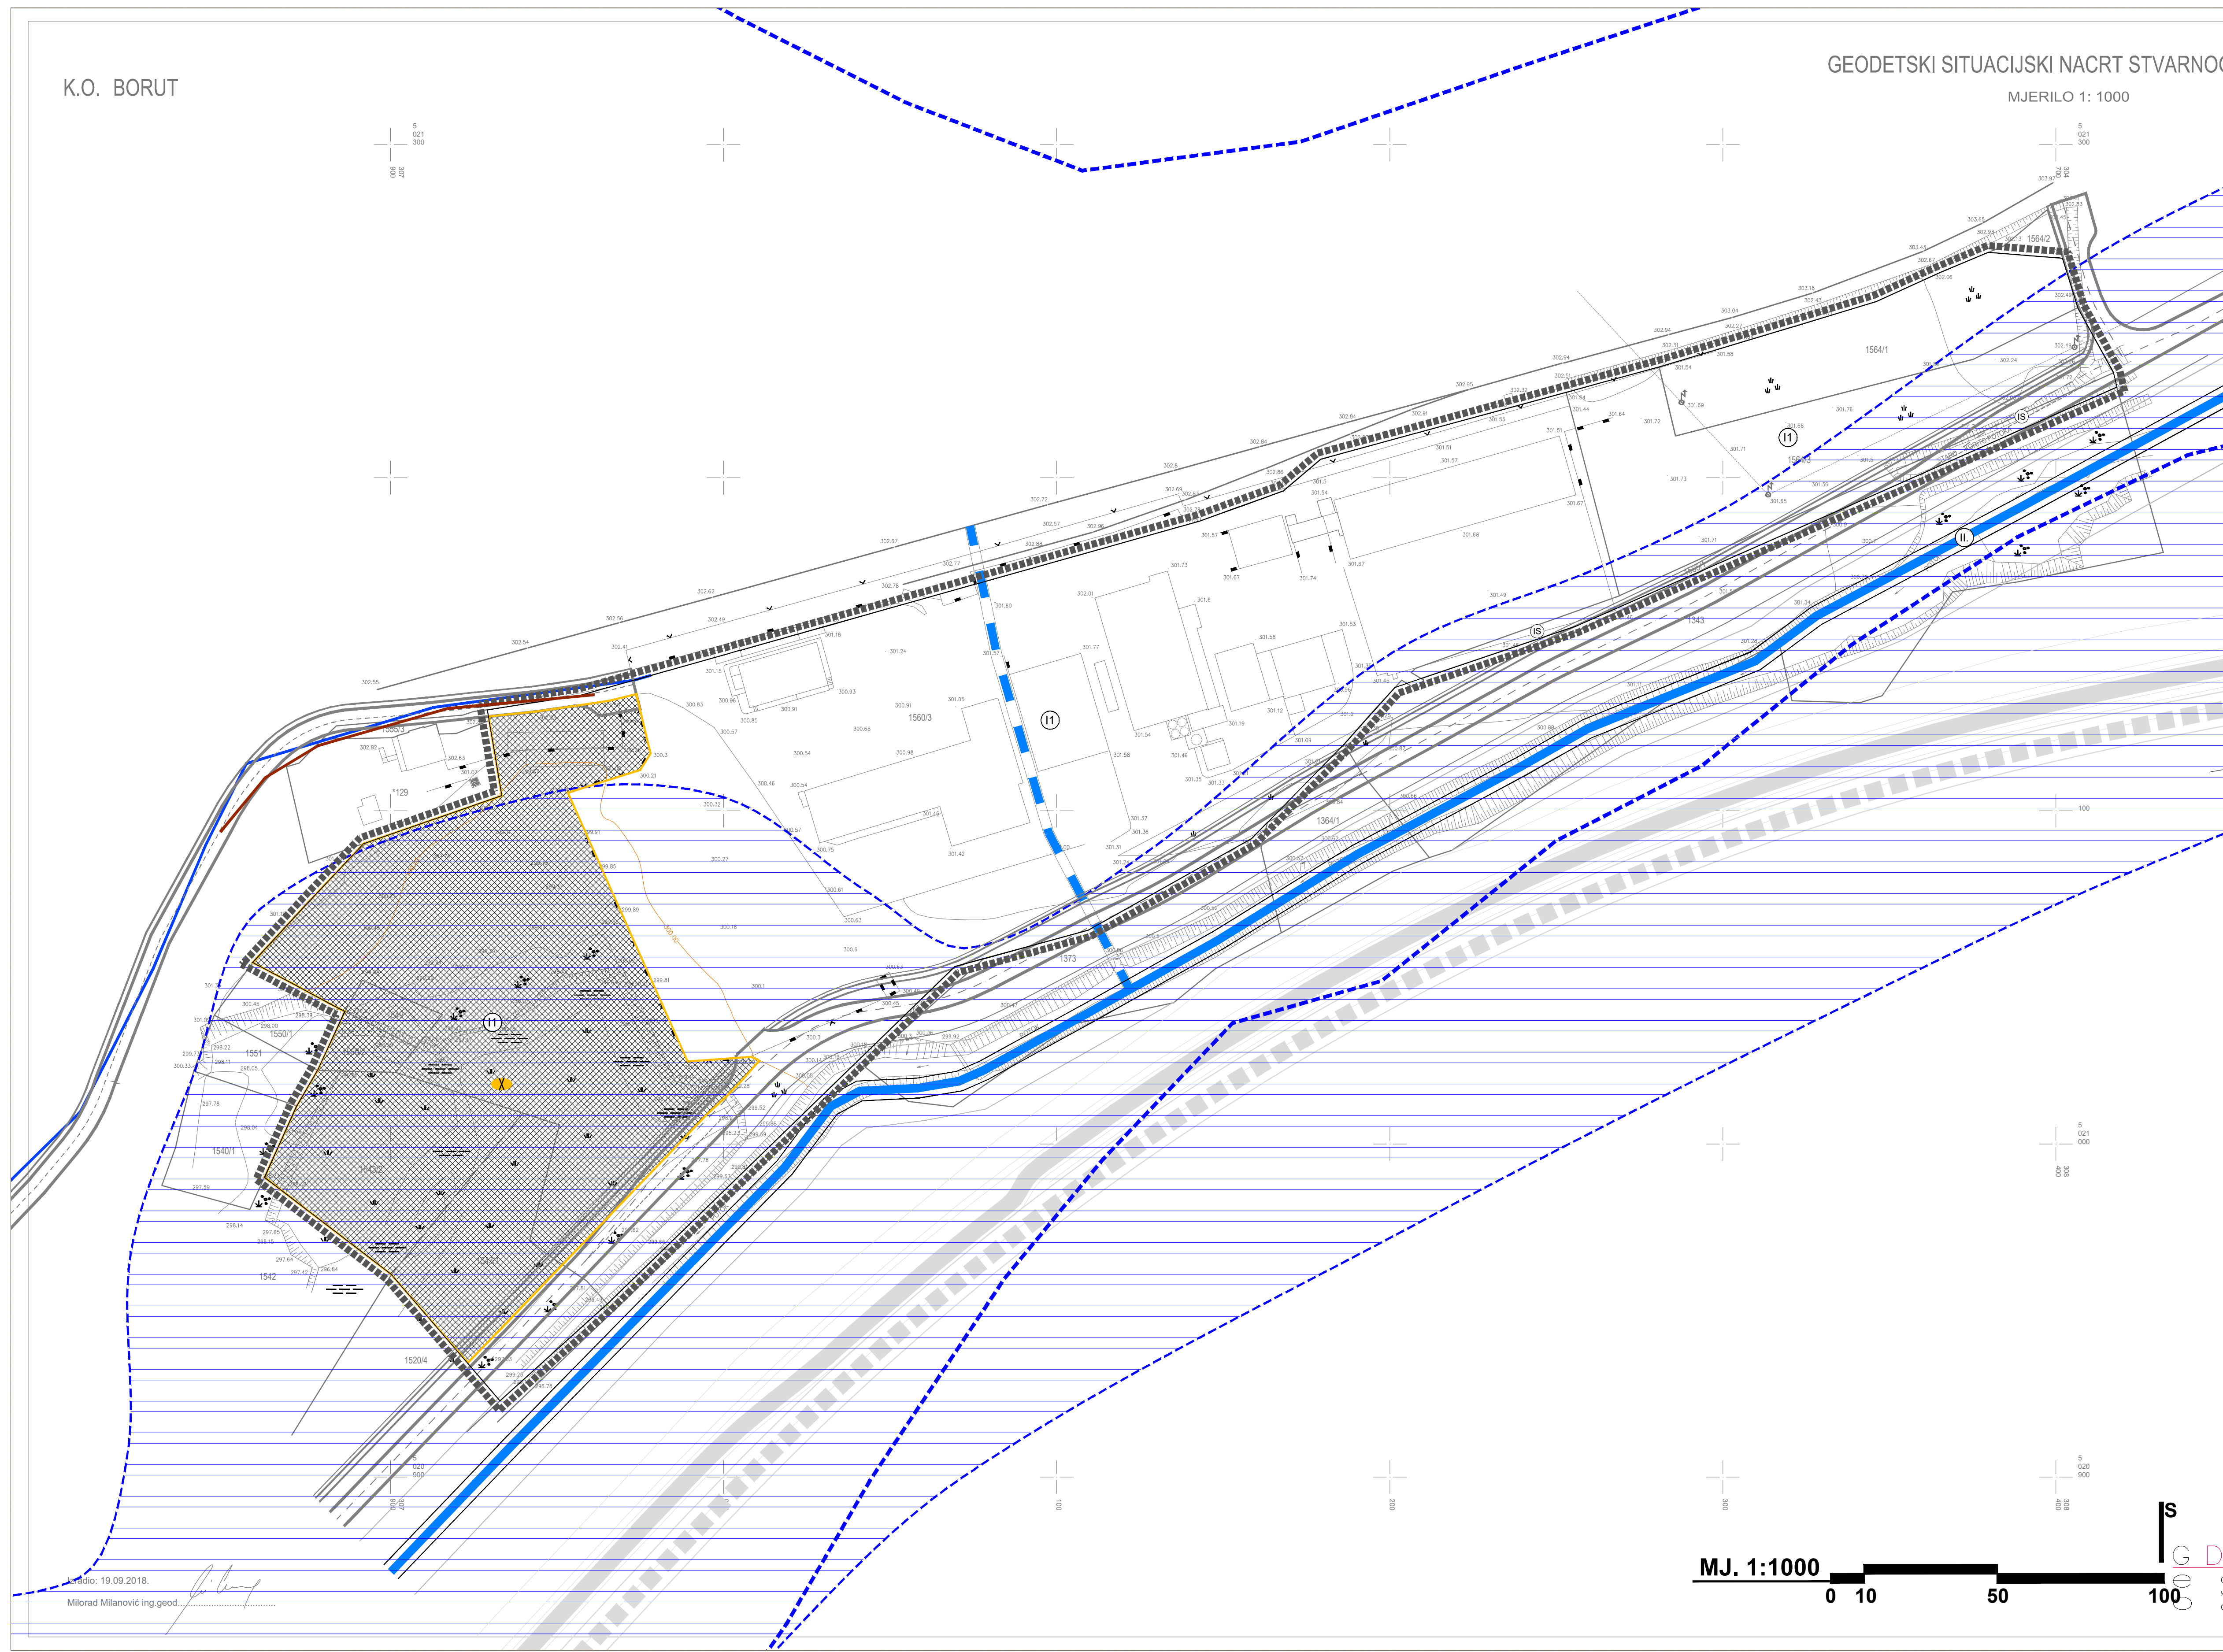

URBANISTIČKI PLAN UREĐENJA ZONE PROIZVODNE NAMJENE "CIGLANA BORUT"

Milodrad Milanović ing.geod.