
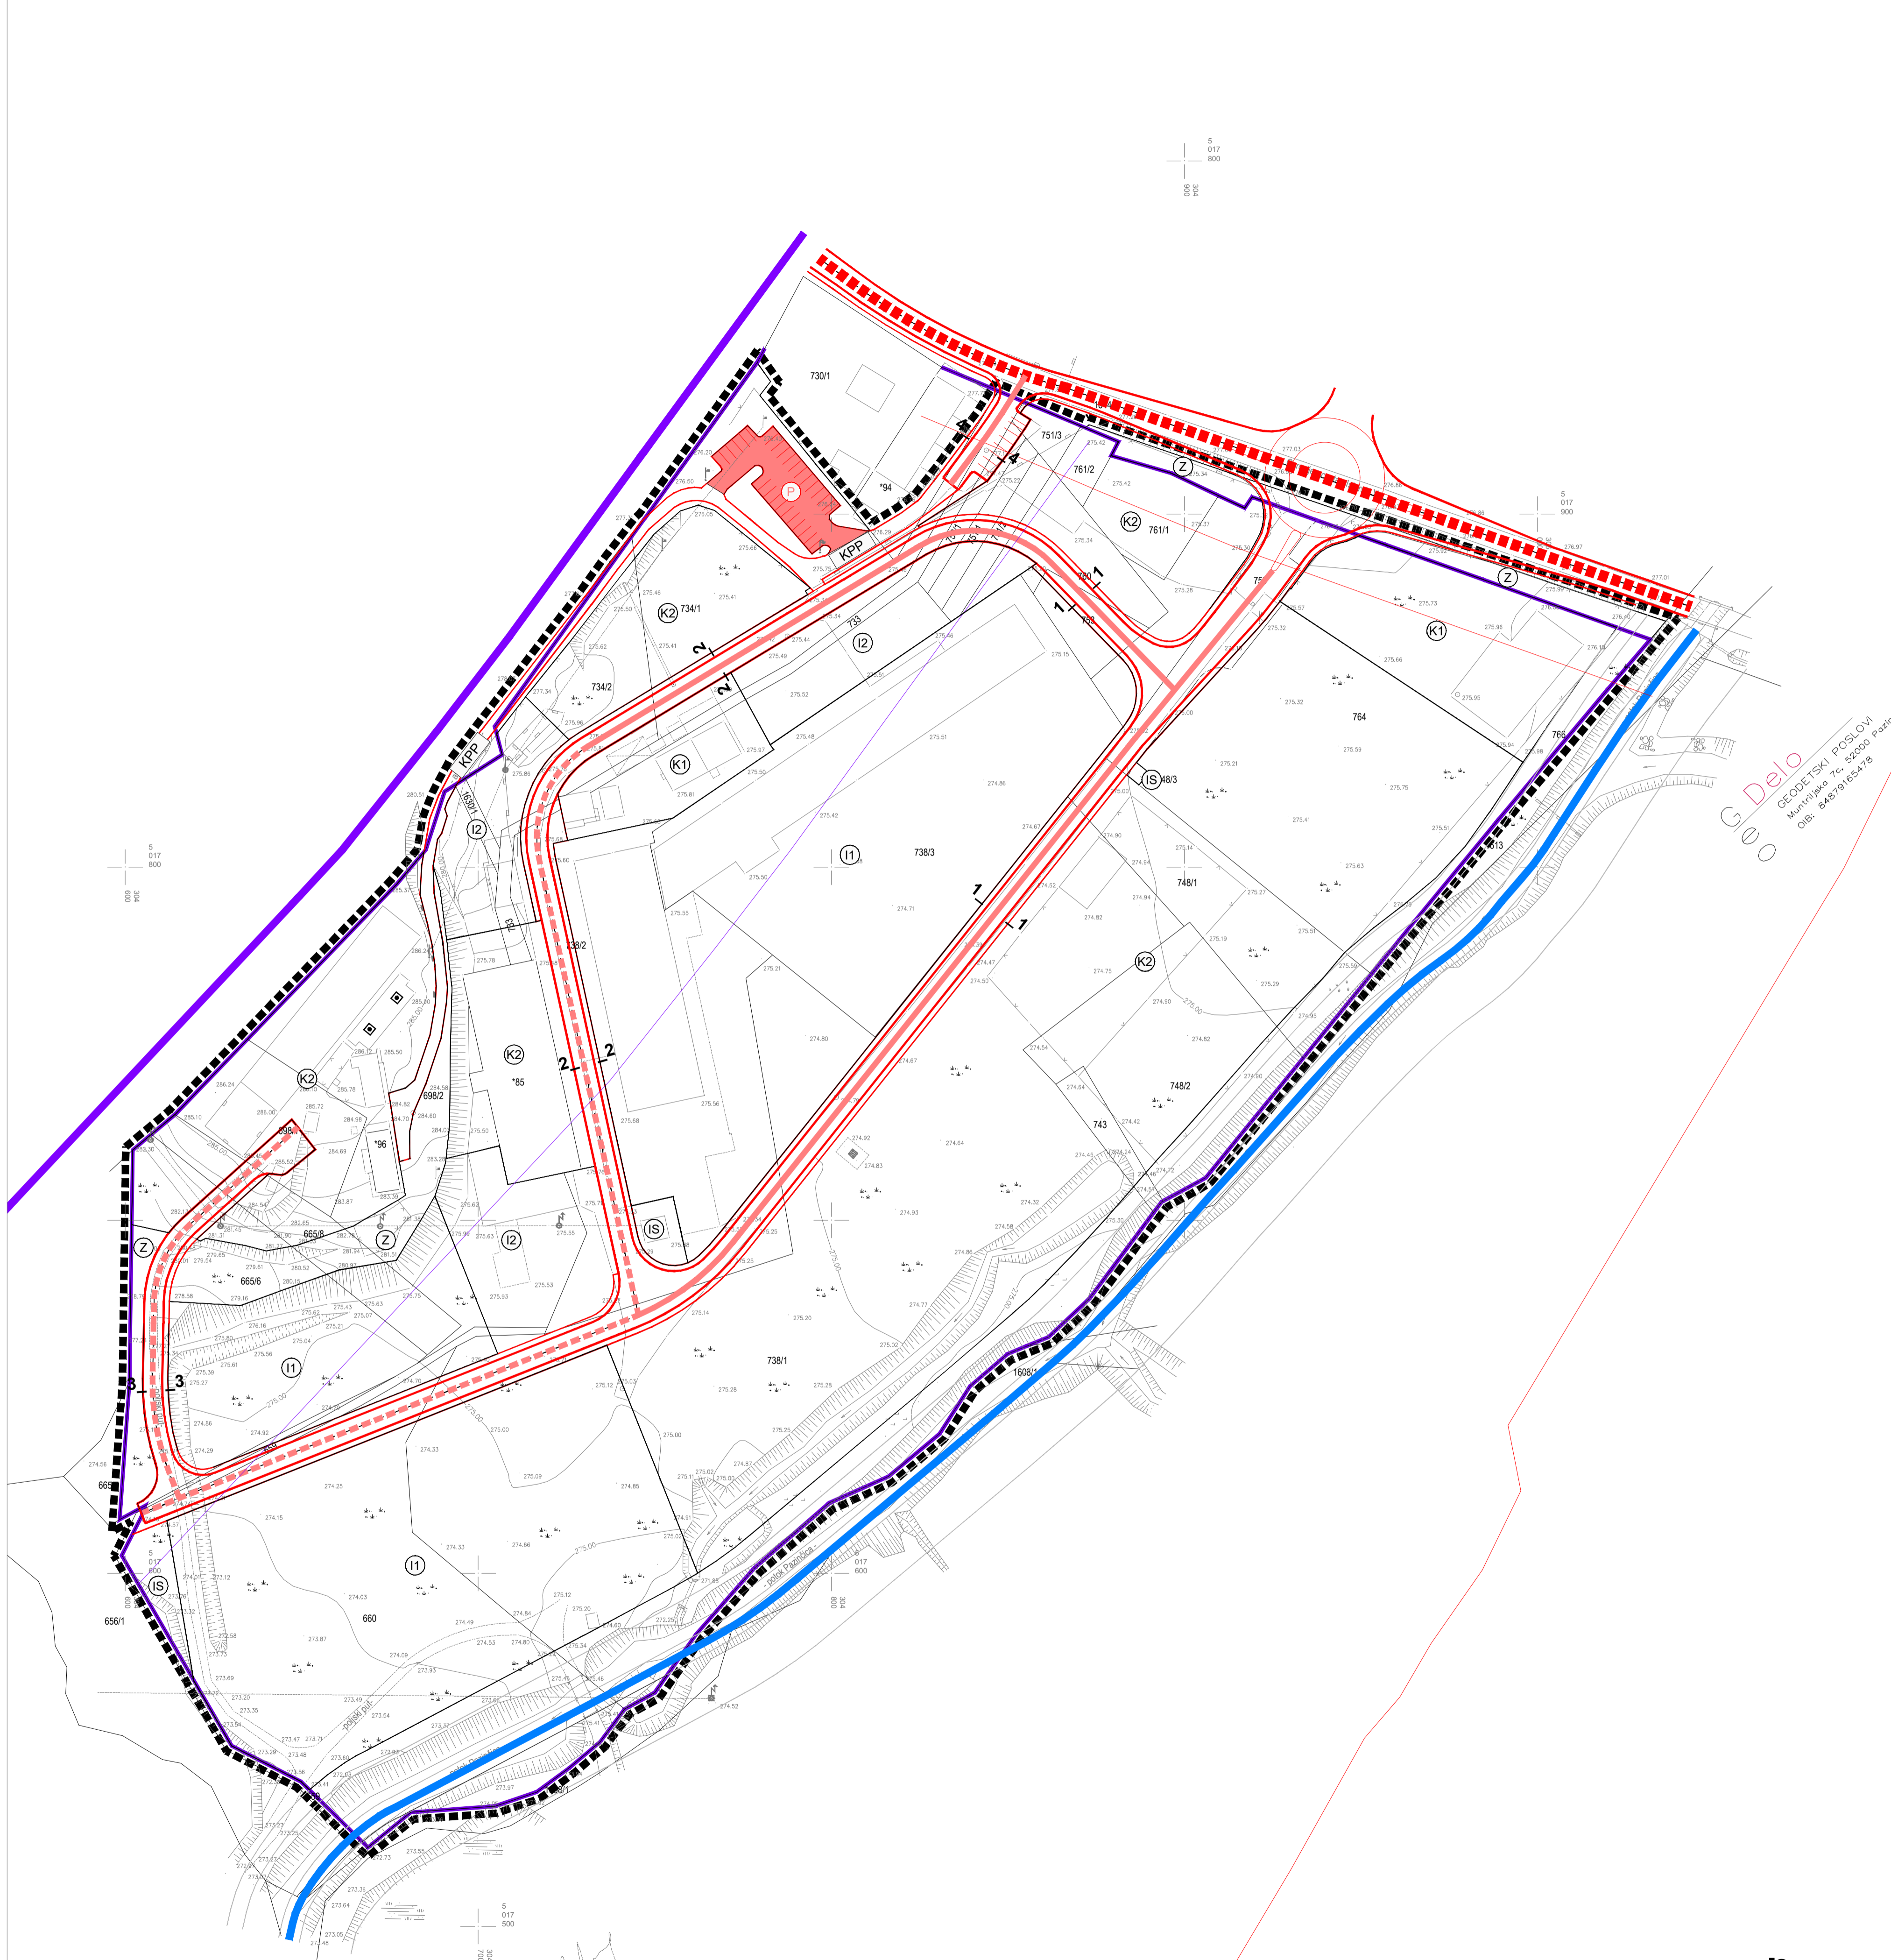


2. PROMETNA, ULIČNA I INFRASTRUKTURNA MREŽA  
2.A. PROMET

APE

postojeća planirano TUMAČ ZNAKOVA

- GRANICE**
- OBUHVAT UPU-a
- PROMET**
- ŽELJEZNIČKA PRUGA SA ZAŠTITNIM POJASOM R101  
(Pruga od značaja za regionalni promet: Podgorje - Buzet - Pazin - Pula)
  - GLAVNA PROMETNICA - ŽUPANIJSKA CESTA ZC 5046  
(A.G. Grada Pazina - Cerovlje - Paz - Boljun (D500))
  - ZAŠTITNI POJAS JAVNE CESTE
  - PRISTUPNA ULICA
  - KPP KOLNO-PJEŠAČKA POVRŠINA
  - OSTALI ELEMENTI CESTE
  - PARKIRALIŠTE
  - OZNAKA PRESJEKA CESTE

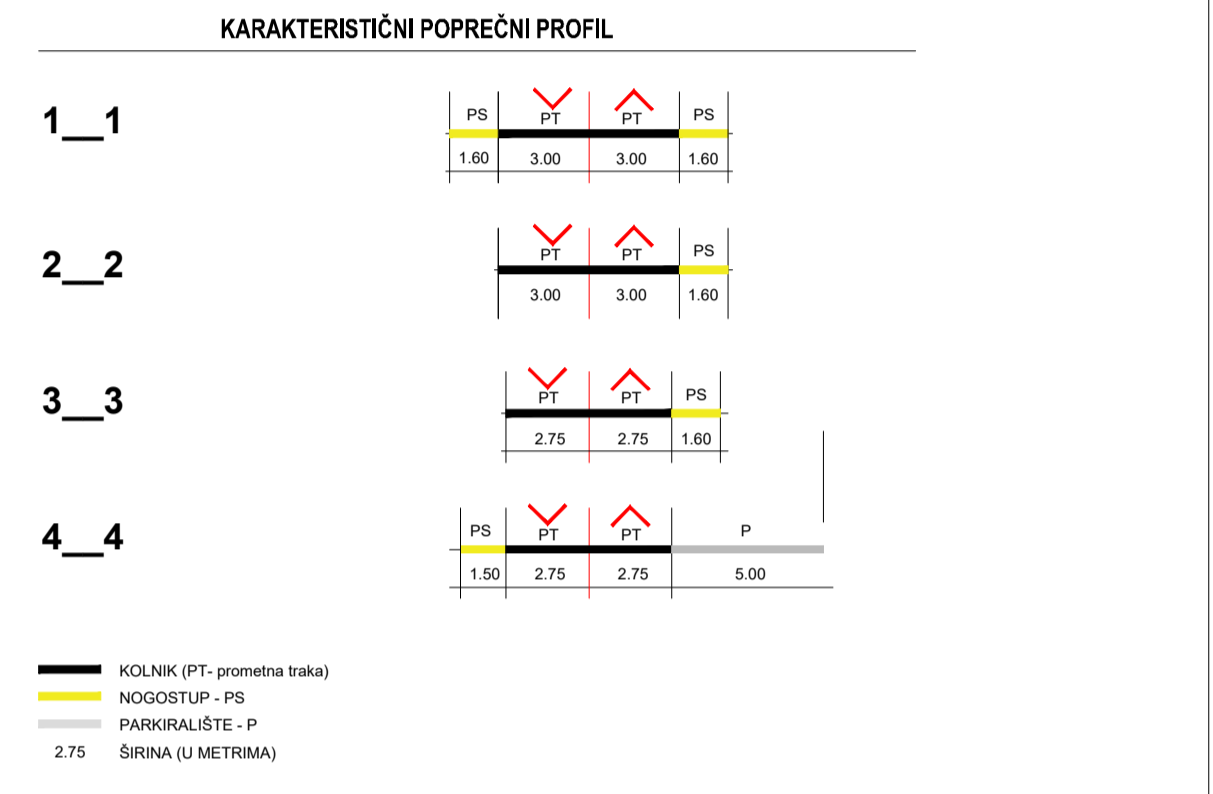

Geo Delo  
GEODETSKI POSLOVI  
Muhomirova 7a, 52000 Pazin  
t: 01 8429185-478

PRIJEDLOG PLANA

Županija: ISTARSKA	Općina: CEROVLJE
Naziv prostornog plana: <b>URBANISTIČKI PLAN UREĐENJA ZONE MJEŠOVITE NAMJENE "CIGLANA CEROVLJE"</b>	
Naziv kartografskog prikaza: <b>PROMET</b>	
Broj kartografskog prikaza: 2.A.	Mjerilo kartografskog prikaza: 1:1000
Odluka o izradi plana: Službene novine Grada Pazina br. 23/18	Odluka predstavničkog tijela o donošenju plana:
Javna rasprava (datum objave): 30. listopada 2018.	Javni uvid održan: od 7. studenog 2018. do 7. prosinca 2018.
Pečat tijela odgovornog za provođenje javne rasprave: M.P.	Odgovorna osoba za provođenje javne rasprave: EMIL DAUS, načelnik
Pravna osoba koja je izradila plan: APE d.o.o. za arhitekturu, planiranje i ostale poslovne djelatnosti Ozaljska 61, 10000 Zagreb, tel. 01/309-7572, fax. 01/301-1417	Odgovorna osoba: SANDRA JAKOPEC, dipl.ing.arch.
Odgovorni voditelj izrade nacrtu prijedloga plana: SANDRA JAKOPEC, dipl.ing.arch.	
Stručni tim u izradi plana: MIRELA ČORDAŠ, dipl.ing.arch. NIKA BOŽIĆ, dipl.ing.arch. MARIJANA ZLODRE, mag.ing.arch.	GORANKA LISAC BARBAROŠA, dipl.ing.arch. VLATKA ŽUNEČ, mag.ing.arch. MATE ČURIĆ, dipl.ing.grad.
Pečat predstavničkog tijela: M.P.	Predsjednik predstavničkog tijela:
Istovjetnost ovog prostornog plana s izvornikom ovjerava:	Pečat nadležnog tijela: M.P.



URBANISTIČKI PLAN UREĐENJA ZONE MJEŠOVITE NAMJENE "CIGLANA CEROVLJE"