


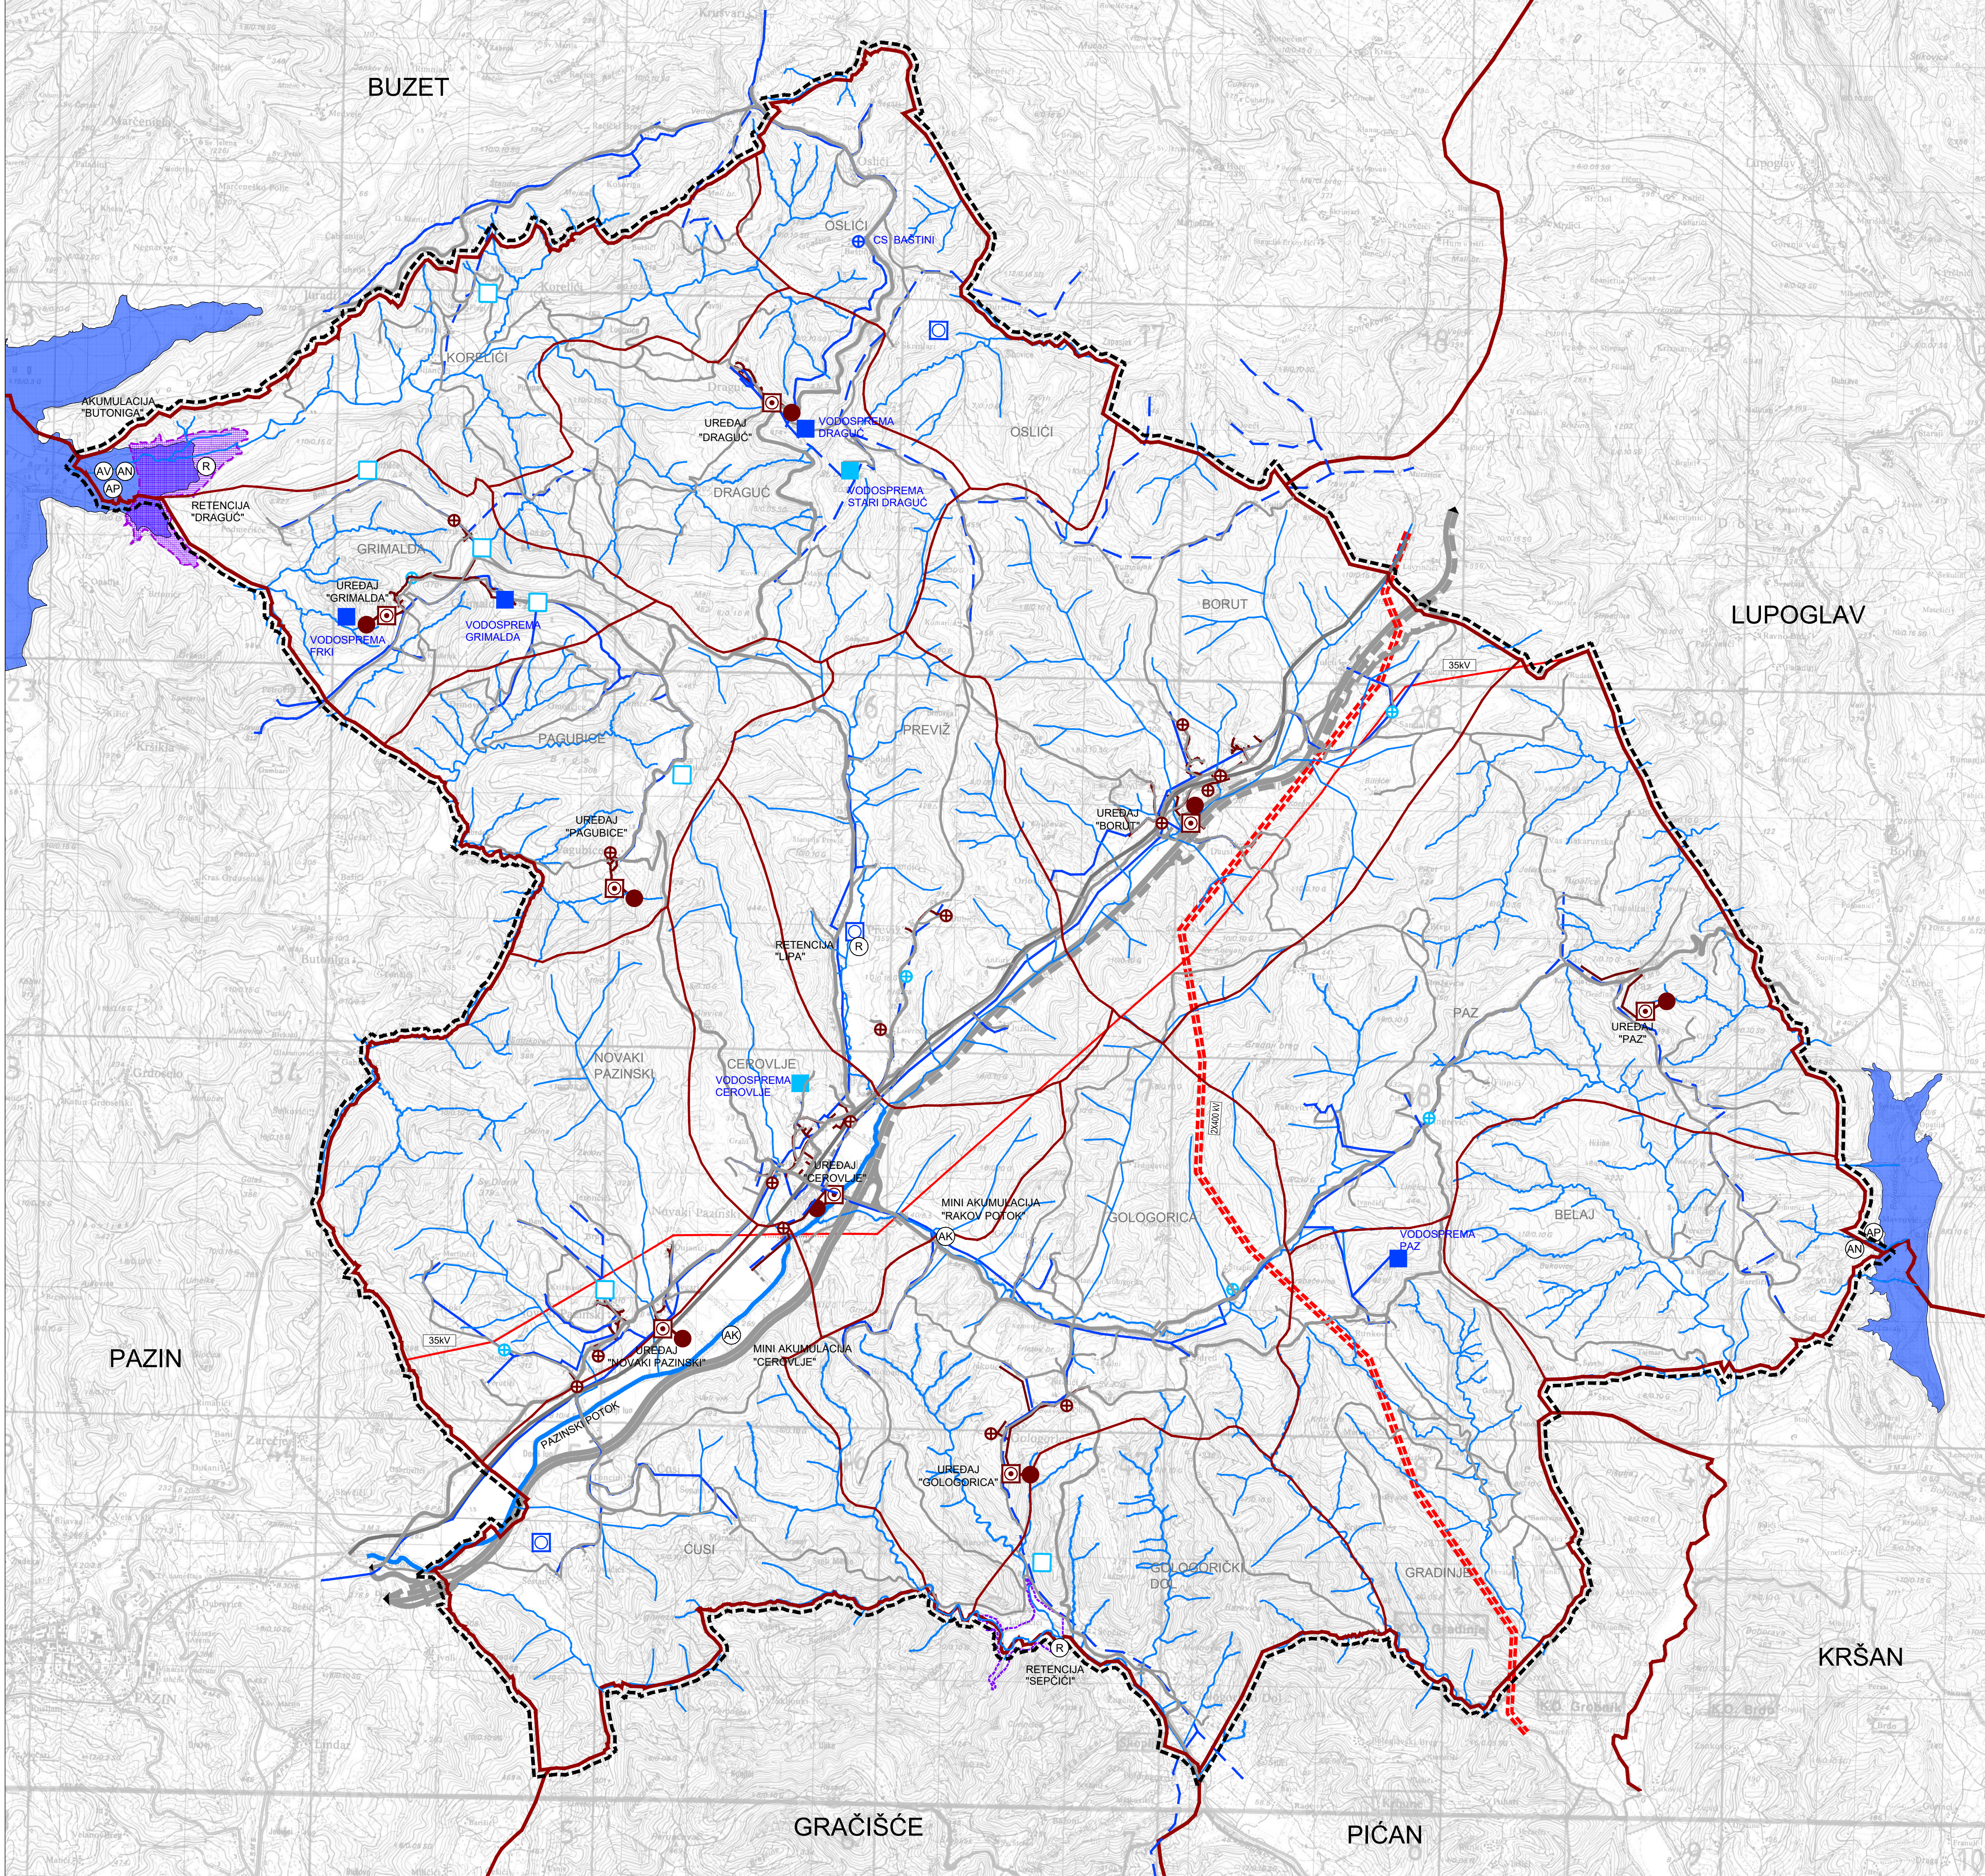

2. INFRASTRUKTURNI SUSTAVI I MREŽE

2B. VODNOGOSPODARSKI SUSTAV I ENERGETSKI SUSTAV

APE

GRANICE

Teritorijalne i statističke granice

GRANICA OPĆINE

GRANICA NASELJA

Ostale granice

OBUHVAAT PROSTORNOG PLANA

ENERGETSKI SUSTAV

ELEKTROENERGETIKA

Elektroenergetski uređaji

POTENCIJALNI 400 kV DALEKOVOD KORIDOR U ISTRAŽIVANJU - VARIJANTA 1

DALEKOVOD 35 (20) kV

KABLIRANJE DALEKOVODA 35 (20) kV

VODNOGOSPODARSKI SUSTAV

KORIŠTENJE VODA

Vodoopskrba i navodnjavanje zemljišta

Postojeće Planirano

AV

AKUMULACIJA AV - za vodoopskrbu AN - za navodnjavanje

AK

MINI AKUMULACIJA za navodnjavanje zemljišta (<1.000.000 m³ vode)

VODOZAHVAT / VODOCRPLIŠTE (podzemni)

VODOSPREMA

PREKIDNA KOMORA

CRPNA STANICA

OSTALI VODOOPSKRBNI CJEVOVODI

ODVODNJA OTPADNIH VODA (planirano)

UREDAJ ZA PROČIŠĆAVANJE - BIOLOŠKI

ISPUST

CRPNA STANICA

ODVODNI KANALI

UREĐENJE VODOTOKA I VODA

VODOTOK - I. RED (Pazinski potok)

VODOTOK - II. RED

Regulacijski i zaštitni sustav

Postojeće Planirano

AP

AKUMULACIJA AP - za obranu od poplava

R

RETENCIJA

R

RETENCIJA ZA ZAŠTITU OD NANOSA

REZERVACIJA PROSTORA za potencijalnu lokaciju Sepčić

S

025050010002000

M 1:25.000

PROSTORNI PLAN UREĐENJA OPĆINE CEROVLJE